	Oświadczenie właściciela/użytkownika wieczystego (dla przyłączy/szafek) <i>Załącznik nr 8 do Wytycznych do pozyskiwania tytułów prawnych do nieruchomości na potrzeby realizacji inwestycji sieciowych</i>	ZIN.02/81/2022/1/1/8
---	--	-----------------------------

Poznań, 30.04.2024 r.
(miejsowość, data)

OŚWIADCZENIE

AKADEMIA WYCHOWANIA FIZYCZNEGO IM. EUGENIUSZA PIASECKIEGO
W POZNANIU

REGON: 000327853, NIP: 777-00-03-185

UL. KRÓLOWEJ JADWIGI 27/39, 61-871 POZNAŃ

REPREZENTOWANA PRZEZ:

Rektora - prof. dr. hab. Dariusza Niekłaskiego

Kwestora - mgr. Elżbiety Rybińskiej.....

1. Oświadczam / y , że:

1) **AKADEMIA WYCHOWANIA FIZYCZNEGO IM. EUGENIUSZA PIASECKIEGO W POZNANIU jest jedynym właścicielem nieruchomości gruntowej położonej w miejscowości Ustronie Morskie ul. Górna, składającej się z działki ewidencyjnej nr 396/3 o nr ident. 320807_2.0029.396/3 oraz działki ewidencyjnej nr 396/1 o nr ident. 320807_2.0029.396/1 dla których Sąd Rejonowy w Kołobrzegu prowadzi księgę wieczystą numer KO1L/00007134/2, zwanej dalej „Nieruchomością”.**


2) *Posiadam / y tytuł prawny umożliwiający dysponowanie Nieruchomością na cele budowlane, o którym mowa w art. 4 ustawy z dnia 7 lipca 1994 r. – Prawo budowlane – tj. budowę:*

a) przyłącza gazowego: przyłącze o średnim ciśnieniu, średnicy 32mm, o długości na działkach Właściciela (tj. dz. nr 369/3 i 369/1) wynoszącej łącznie 0,65 m. Powierzchnia Nieruchomości pod posadowienie przyłącza (0,65m x 0,032m = 0,02m²), powierzchnia zajmowana na Nieruchomości niezbędnej do realizacji robót budowlano-montażowych (0,65m x 1m = 0,65 m²), zwanego dalej „Przyłączem”,


2. W związku z realizacją przez Polską Spółkę Gazownictwa sp. z o.o. z siedzibą w Tarnowie (dalej PSG) prac związanych z umożliwieniem dostępu do gazowej sieci dystrybucyjnej oraz wynikającą z nich koniecznością budowy i posadowienia na Nieruchomości Przyłącza / Szafki:

1) *Wyrażam / y zgodę na zaprojektowanie i wybudowanie przez PSG na Nieruchomości Przyłącza / Szafki pod warunkiem, że PSG poniesie koszty tej budowy oraz po zakończeniu tej budowy doprowadzi Nieruchomość do stanu pierwotnego; w przypadku niedopełnienia obowiązku doprowadzenia Nieruchomości do stanu*



	Oświadczenie właściciela/użytkownika wieczystego (dla przyłączy/szafek) <i>Załącznik nr 8 do Wytycznych do pozyskiwania tytułów prawnych do nieruchomości na potrzeby realizacji inwestycji sieciowych</i>	ZIN.02/81/2022/1/1/8
---	--	-----------------------------

- pierwotnego, PSG wypłaci Właścicielowi odszkodowanie za wyrządzone w związku z budową szkody,
- 2) *Zobowiązuję / emy się* udostępnić PSG Nieruchomość na czas prowadzenia budowy *Przyłącza / Szafki*,
 - 3) *Wyrażam / y zgodę* na posadowienie na Nieruchomości *Przyłącza*, w pasie o szerokości 1m, tj. w obszarze po 0,5 na każdą stronę od osi *Przyłącza* zwanym dalej „Pasem” / oraz *Szafki* zgodnie z mapą sytuacyjno-wysokościową, stanowiącą **Załącznik Nr 1**,
 - 4) *Wyrażam / y zgodę* na korzystanie, przez PSG i jej następców prawnych lub inne osoby upoważnione przez PSG, z części Nieruchomości zgodnie z mapą sytuacyjno-wysokościową, stanowiącą **Załącznik Nr 1**; prawo korzystania z Nieruchomości obejmuje: prawo do korzystania z Nieruchomości w zakresie niezbędnym do dystrybucji gazu *Przyłączem / do Szafki*, prawo do swobodnego wejścia i wjazdu sprzętem w celu wykonywania robót związanych z eksploatacją, konserwacją, modernizacją oraz naprawą i remontami *Przyłącza / Szafki* również przez czas nieokreślony po zakończeniu budowy z zastrzeżeniem, iż PSG po zakończeniu robót doprowadzi Nieruchomość do stanu pierwotnego; w przypadku niedopełnienia obowiązku doprowadzenia Nieruchomości do stanu pierwotnego, PSG wypłaci Właścicielowi odszkodowanie za wyrządzone w związku z robotami szkody.
 - 5) *Wyrażam / y zgodę* na ograniczenie swojego prawa jako Właściciela do wykonywania w Pasie zgodnie z **Załącznikiem Nr 1**, działań mogących mieć negatywny wpływ na trwałość, prawidłową eksploatację oraz ewentualną naprawę *Przyłącza / Szafki*, w szczególności poprzez powstrzymanie się od: wznoszenia obiektów budowlanych, urządzania stałych składów i magazynów, nasadzania i utrzymywania drzew, stosownie do Rozporządzenia Ministra Gospodarki z dnia 26 kwietnia 2013 r. w sprawie warunków technicznych jakim powinny odpowiadać sieci gazowe i ich usytuowanie,
 - 6) w przypadku zbycia Nieruchomości *zobowiązuję / emy się* do niezwłocznego poinformowania nabywcy Nieruchomości o treści niniejszego oświadczenia.
3. *Przyjmuję / emy* do wiadomości, że o dokładnej dacie rozpoczęcia i zakończenia robót PSG lub podmiot działający na jego zlecenie poinformuje Właściciela na piśmie lub w formie elektronicznej na wskazany w oświadczeniu adres e-mailowy z 7-dniowym wyprzedzeniem.
 4. Niniejsze oświadczenie daje PSG oraz jej następcom prawnym prawo do dysponowania Nieruchomością na cele budowlane, o którym mowa w art. 4 ustawy z dnia 7 lipca 1994 r. Prawo budowlane i upoważnia PSG oraz jej następców prawnych do wykonania robót wskazanych w ust. 2.
 5. *Oświadczam / y*, że zostałem / am / liśmy poinformowany / a / ni przez PSG, o tym że:
 - 1) zgodnie z art. 13 ust. 1 i 2 Rozporządzenia o ochronie danych osobowych z dnia 27 kwietnia 2016 r. (RODO) Administratorem danych osobowych *Właściciela, jego przedstawicieli i pracowników* jest Polska Spółka Gazownictwa sp. z o.o. z siedzibą w Tarnowie, przy ul. Wojciecha Bandrowskiego 16, 33-100 Tarnów; dane kontaktowe do Inspektora Ochrony Danych: iodo@psgaz.pl,
 - 2) dane osobowe *Właściciela, jego przedstawicieli i pracowników* przetwarzane będą w celu prowadzenia ewidencji, rozpatrywania ewentualnych roszczeń, analizy i opiniowania ich zasadności, wystąpienia do organów administracji o uzyskanie dokumentów, informacji oraz decyzji, spełniania obowiązku informacyjnego względem organów podatkowych, prowadzenia ewentualnych procesów sądowych, realizacji zawartych umów i zobowiązań, wydanych decyzji administracyjnych i orzeczeń

	Oświadczenie właściciela/użytkownika wieczystego (dla przyłączy/szafek) <i>Załącznik nr 8 do Wytycznych do pozyskiwania tytułów prawnych do nieruchomości na potrzeby realizacji inwestycji sieciowych</i>	ZIN.02/81/2022/1/1/8
---	--	-----------------------------

- sądowych oraz realizacji obowiązków wynikających z zawartych umów na dofinansowanie (RODO art. 6 ust. 1.b);
- 3) dane osobowe *Właściciela, jego przedstawicieli i pracowników* będą przechowywane przez okres wynikający z przepisów prawa nałożonych na Administratora oraz dochodzenia ewentualnych roszczeń związanych z niniejszym oświadczeniem;
 - 4) ponadto, dane osobowe *Właściciela, jego przedstawicieli i pracowników* mogą zostać udostępnione podwykonawcom realizującym usługi dla PSG, kancelariom prawnym, firmom doradczym, organom egzekucyjnym i dostawcom systemów informatycznych, z którymi współpracuje Administrator;
 - 5) *Właściciel, jego przedstawiciele i pracownicy posiadają* prawo dostępu do treści swoich danych oraz prawo ich sprostowania, usunięcia, ograniczenia przetwarzania, prawo do przenoszenia danych, prawo do wniesienia sprzeciwu; *Właściciel, jego przedstawiciele i pracownicy mają* prawo do wniesienia skargi do właściwego organu nadzorczego w zakresie ochrony danych osobowych, gdy uzna, iż przetwarzanie danych osobowych narusza przepisy RODO.
6. *Zobowiązuję / emy się od dnia podpisania niniejszego oświadczenia przez okres korzystania z Nieruchomości, o którym mowa w ust. 2 do zachowania w poufności wszelkich danych i informacji uzyskanych od PSG, a także do nieujawniania ich osobom trzecim bez uprzedniej pisemnej zgody PSG – za wyjątkiem sytuacji przewidzianych w bezwzględnie obowiązujących przepisach prawa lub informacji podanych do publicznej wiadomości przez PSG.*

ZAŁĄCZNIKI

Integralną część niniejszego oświadczenia stanowią następujące załączniki:

Załącznik Nr 1 *Podpisana przez Właściciela mapa sytuacyjno-wysokościowa z przejściem Przyłącza przez działki wskazane w niniejszym oświadczeniu / lokalizacją Szafki.*

PODPIS / Y :

**AKADEMIA WYCHOWANIA FIZYCZNEGO IM. EUGENIUSZA PIASECKIEGO
W POZNANIU**

REGON: 000327853, NIP: 777-00-03-185

UL. KRÓLOWEJ JADWIGI 27/39, 61-871 POZNAŃ

REPREZENTOWANA PRZEZ

prof. AWF w Poznaniu Dariusz Wieliński

kontrasygnata finansowa

mgr. Elżbieta Rybińska

KWESTOR


Rektora

Kwestora

GN.6640.1008.2024
[320807_2.0029] Ustronie Morskie
gaz

G2
szafka gazowa na pkt
red-pom Q25 o wymiarach
podstawy szafki 90x30cm.

G1
punkt włączenia do istn.
gazociągu ś/c de110PE

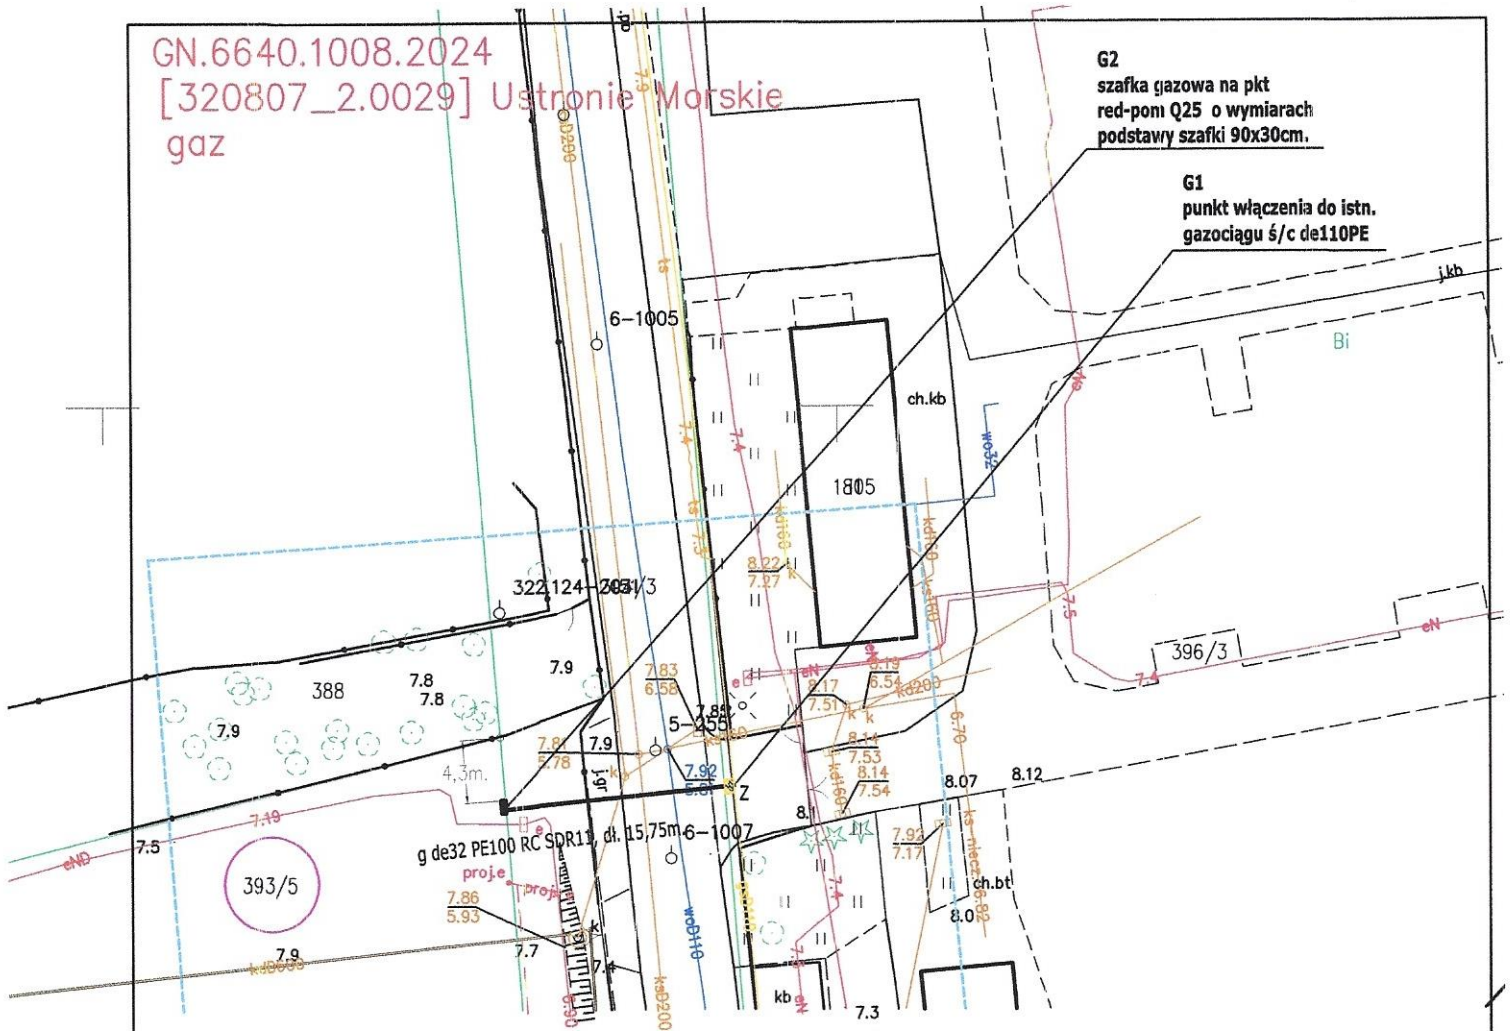

WYRAŻAM / Y ZGODĘ NA BUDOWĘ:

- a) przyłącza gazowego: przyłącze o średnim ciśnieniu, średnicy 32mm, o długości na działkach Właściciela (tj. dz. nr 369/1 i 369/3) wynoszącej łącznie 0,65 m. Powierzchnia Nieruchomości pod posadowienie przyłącza ($0,65m \times 0,032m = 0,02m^2$), powierzchnia zajmowana na Nieruchomości niezbędnej do realizacji robót budowlano-montażowych ($0,65m \times 1m = 0,65m^2$). Powierzchnia ta jest nazywana PASEM.

CZYTELNY / E PODPIS / Y:

prof. AWF dr hab. Dariusz Wieliński

kontrasygnata finansowa

mgr Elżbieta Rybińska

KWESTOR

AKADEMIA WYCHOWANIA FIZYCZNEGO
im. Eugeniusza Piaseckiego
ul. Królowej Jadwigi 27/39
61-871 Poznań, tel. 835-50-00

WSPÓŁRZĘDNE TRASY PRZYŁĄCZA GAZOWEGO

Punkt:	X	Y
G1	6009724.10	5550142.84
G2	6009722.52	5550127.18

DŁUGOŚĆ RURY PRZYŁĄCZA GAZOWEGO
DE32PE W POSZCZEGÓLNYCH DZIAŁKACH:

- w dz. nr 393/5 - 0,15m.
- w dz. nr 394/3 - 14,95m.
- w dz. nr 396/1 - 0,55m.
- w dz. nr 396/3 - 0,10m.

OBJAŚNIENIA:

- ZAKRES OPRACOWANIA
- G1 - OZNACZENIE PASA
- PROJ. PRZYŁĄCZE GAZU



ALEX-TECH

mgr inż. Maciej Aleksandrowicz

ul. Żytnia 22D/3, 75-818 Koszalin
alextech.biuro@gmail.com
tel: +48 726 796 940

NAZWA INWESTYCJI:

PRZYŁĄCZE GAZU ŚREDNIEGO CIŚNIENIA DO OBIEKTU:
BUDYNEK UŻYTECZNOŚCI PUBLICZNEJ
USTRONIE MORSKIE, UL. GÓRNA, DZ. NR 393/5

INWESTOR:

POLSKA SPÓŁKA GAZOWNICTWA SP. Z O.O.
ODDZIAŁ ZAKŁAD GAZOWNICZY W KOSZALINIE
UL. POŁCZYŃSKA 55/57, 75-808 KOSZALIN

TYTUŁ RYSUNKU:

PROJEKT ZAGOSPODAROWANIA TERENU

OPRACOWAŁ:

mgr. inż. Maciej Aleksandrowicz

PODPIS:

PROJEKTANT:

mgr. inż. Tomasz Serafin
upr. proj. nr: ZAP/0097/PWBS/22

PODPIS:

w specjalności instalacyjnej w zakresie sieci, instalacji i urządzeń
ciepłotnych, wentylacyjnych, gazowych, wodociągowych i kanalizacyjnych

STADIUM:

PROJEKT BUDOWLANY

RYSUNEK NR:

SKALA:
1:500

MIEJSCOWOŚĆ, DATA:
KOSZALIN, 04.2024

1